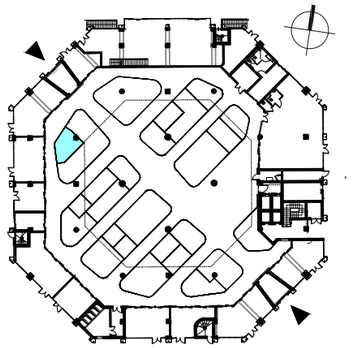

I.C. *ILOT DE CUISSON*

*A localiser par étalier*

*Le système d'aspiration des fumées sera raccordé sur le réseau central du gril technique (couverture en bois de l'étal) par l'étalier*

B.T. *BORNE TECHNIQUE*

*Placard fermé comprenant*

- *l'arrivée courant fort (fourreau + câble en attente: raccordement et installation du tableau par l'étalier)*
- *l'arrivée courant faible (fourreau en attente: cablage depuis le local FRANCE TELECOM et module DTIO à la charge de l'étalier)*
- *l'arrivée d'eau froide sanitaire + le compteur (vanne en attente pour raccordement par étalier)*
- *une évacuation pour les eaux grasses (raccordement des équipements par l'étalier)*

siphon de sol

*SIPHON DE SOL équipé*

*MOBILIER (VOIR DETAIL EN ANNEXE)*

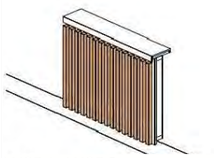

*MOB 1 et MOB 5*
*Façade courante (hauteur 70cm)*

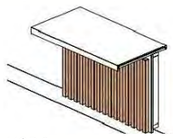

*MOB 2*
*Comptoir pour personnes à mobilité réduite*

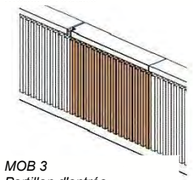

*MOB 3*
*Portillon d'entrée*

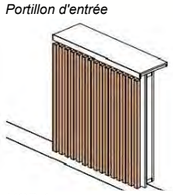

*MOB 4*
*Comptoir "type bar" hauteur 1m*

*MOB 6 et MOB 7*
*Façade toute hauteur*

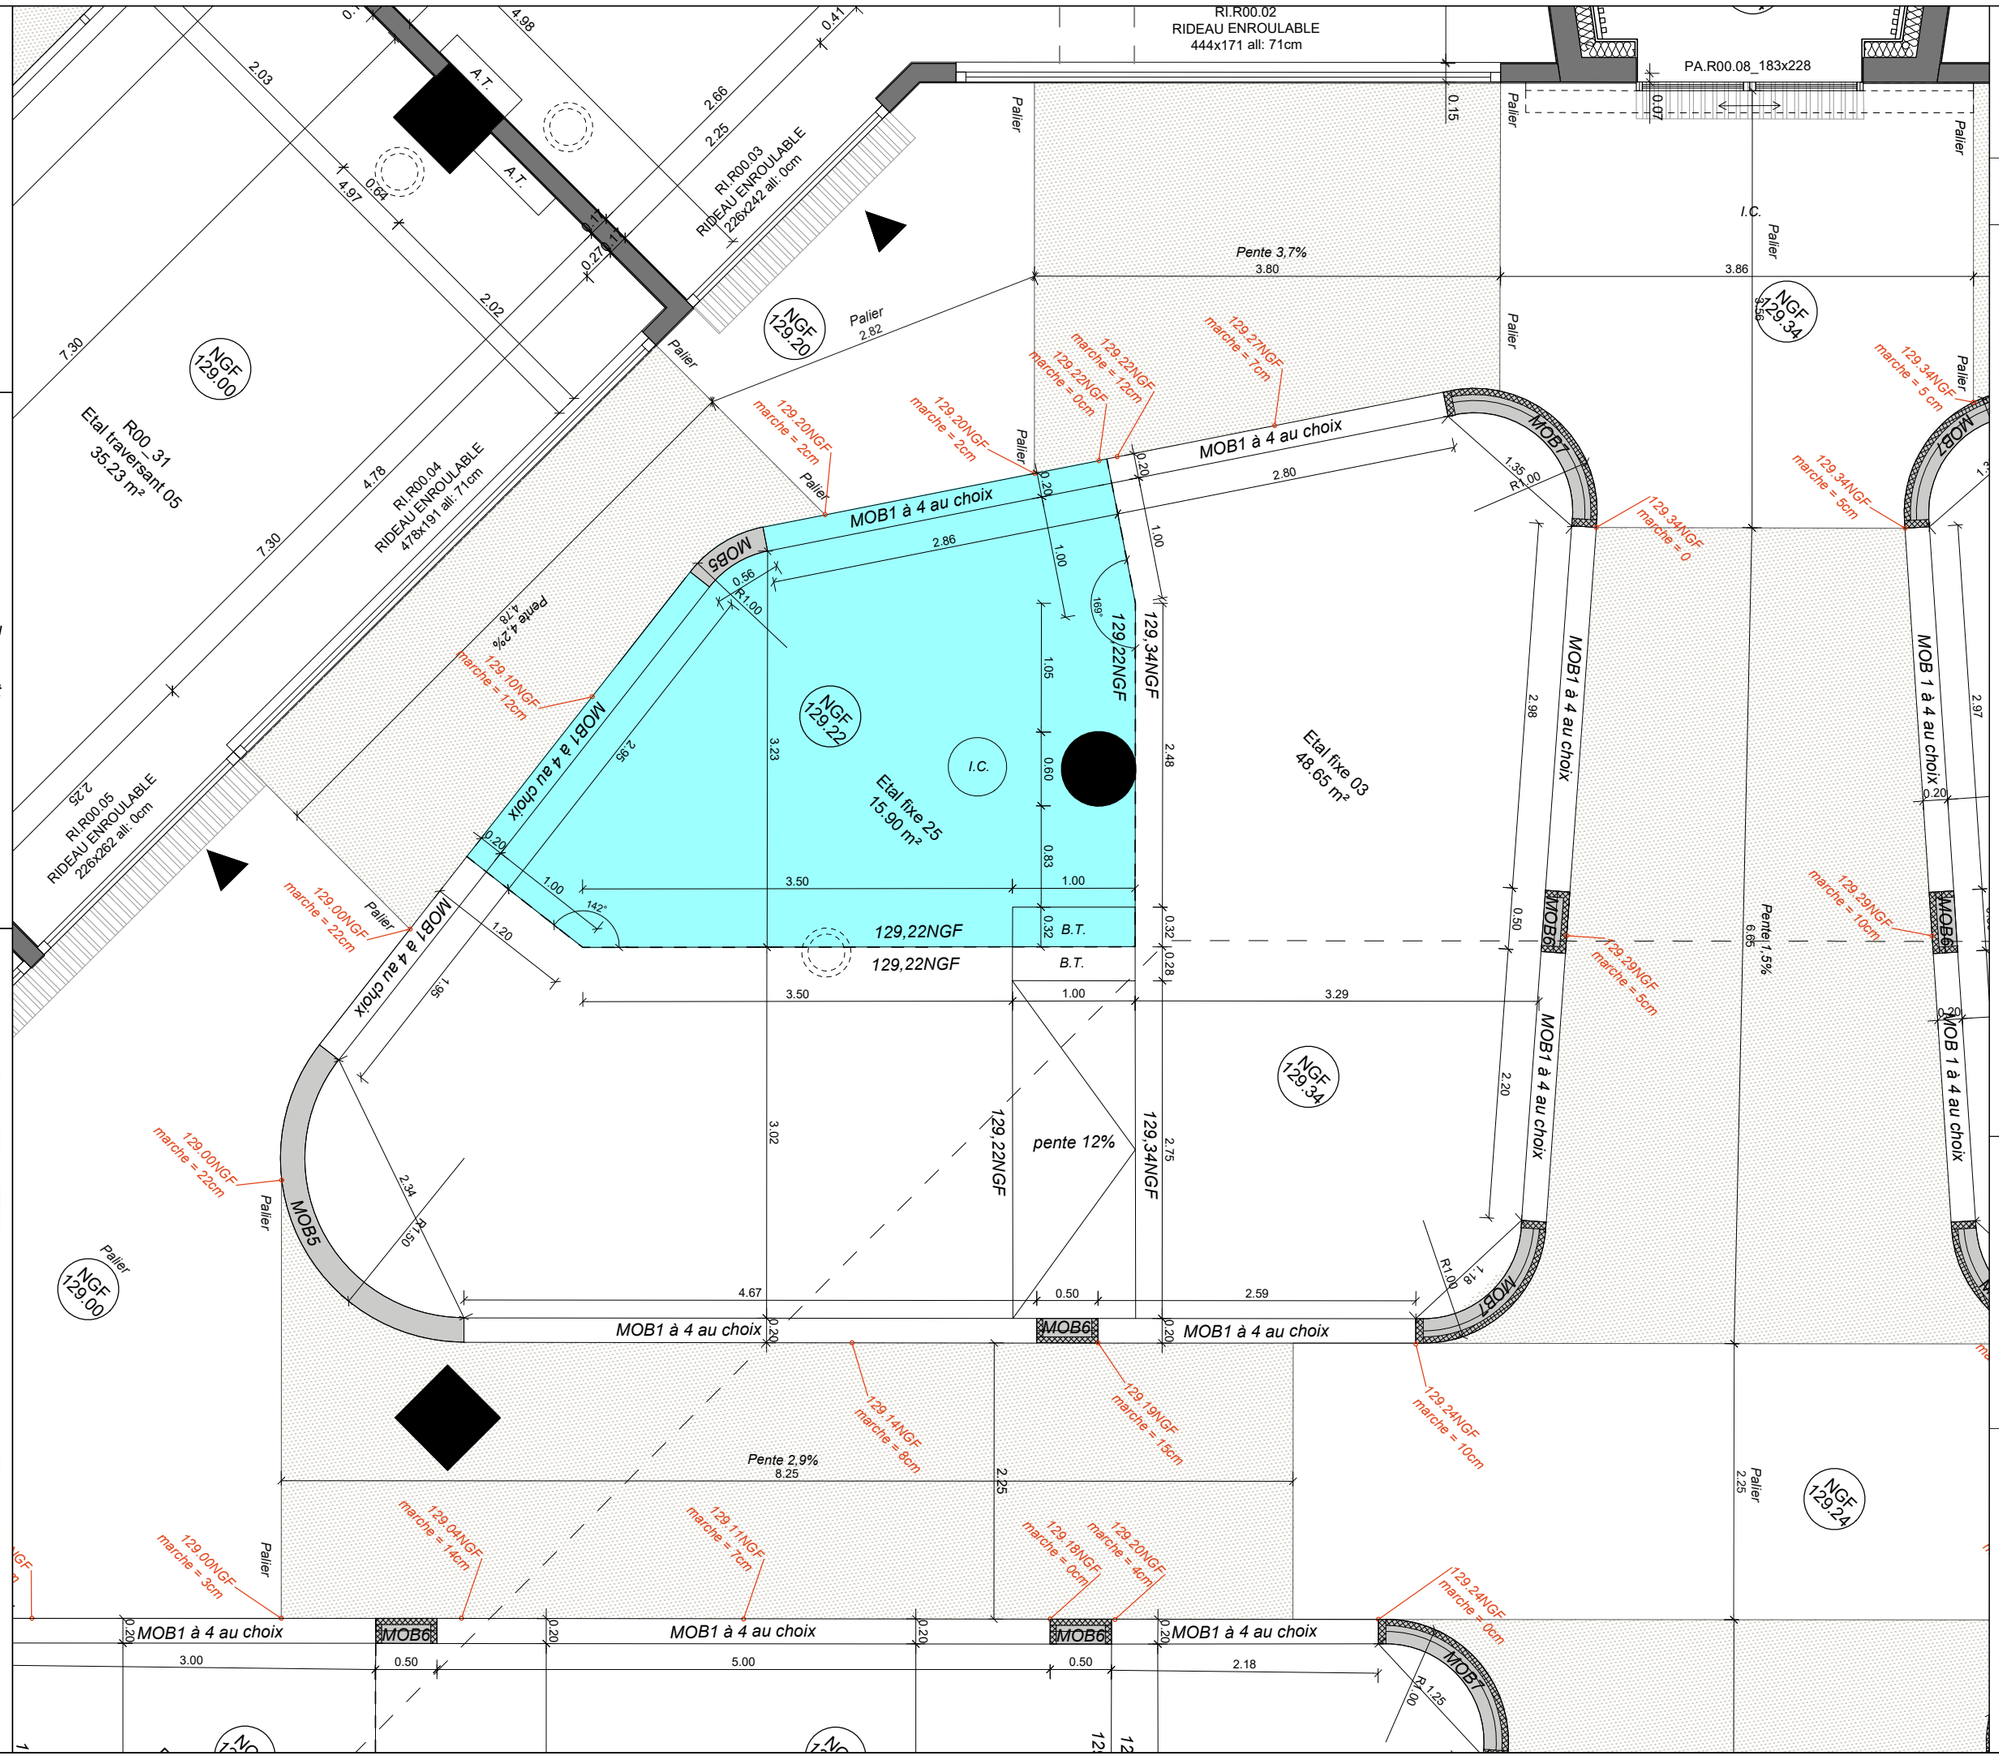


| | |
|---|---|
| 06.05.2024 | Ech. : 1/50° |
| EF | 25 |

REHABILITATION DE L'ENSEMBLE IMMOBILIER y/c PARKING DES HALLES DE L'ABBAYE A ALES

C

DET

PLAN D'ETAL

Maître d'ouvrage : SPL Alès Cevennes

Maître d'oeuvre : AWA / P3G / NAOM / VENATHEC / GAPIRA